


# PLAN 4

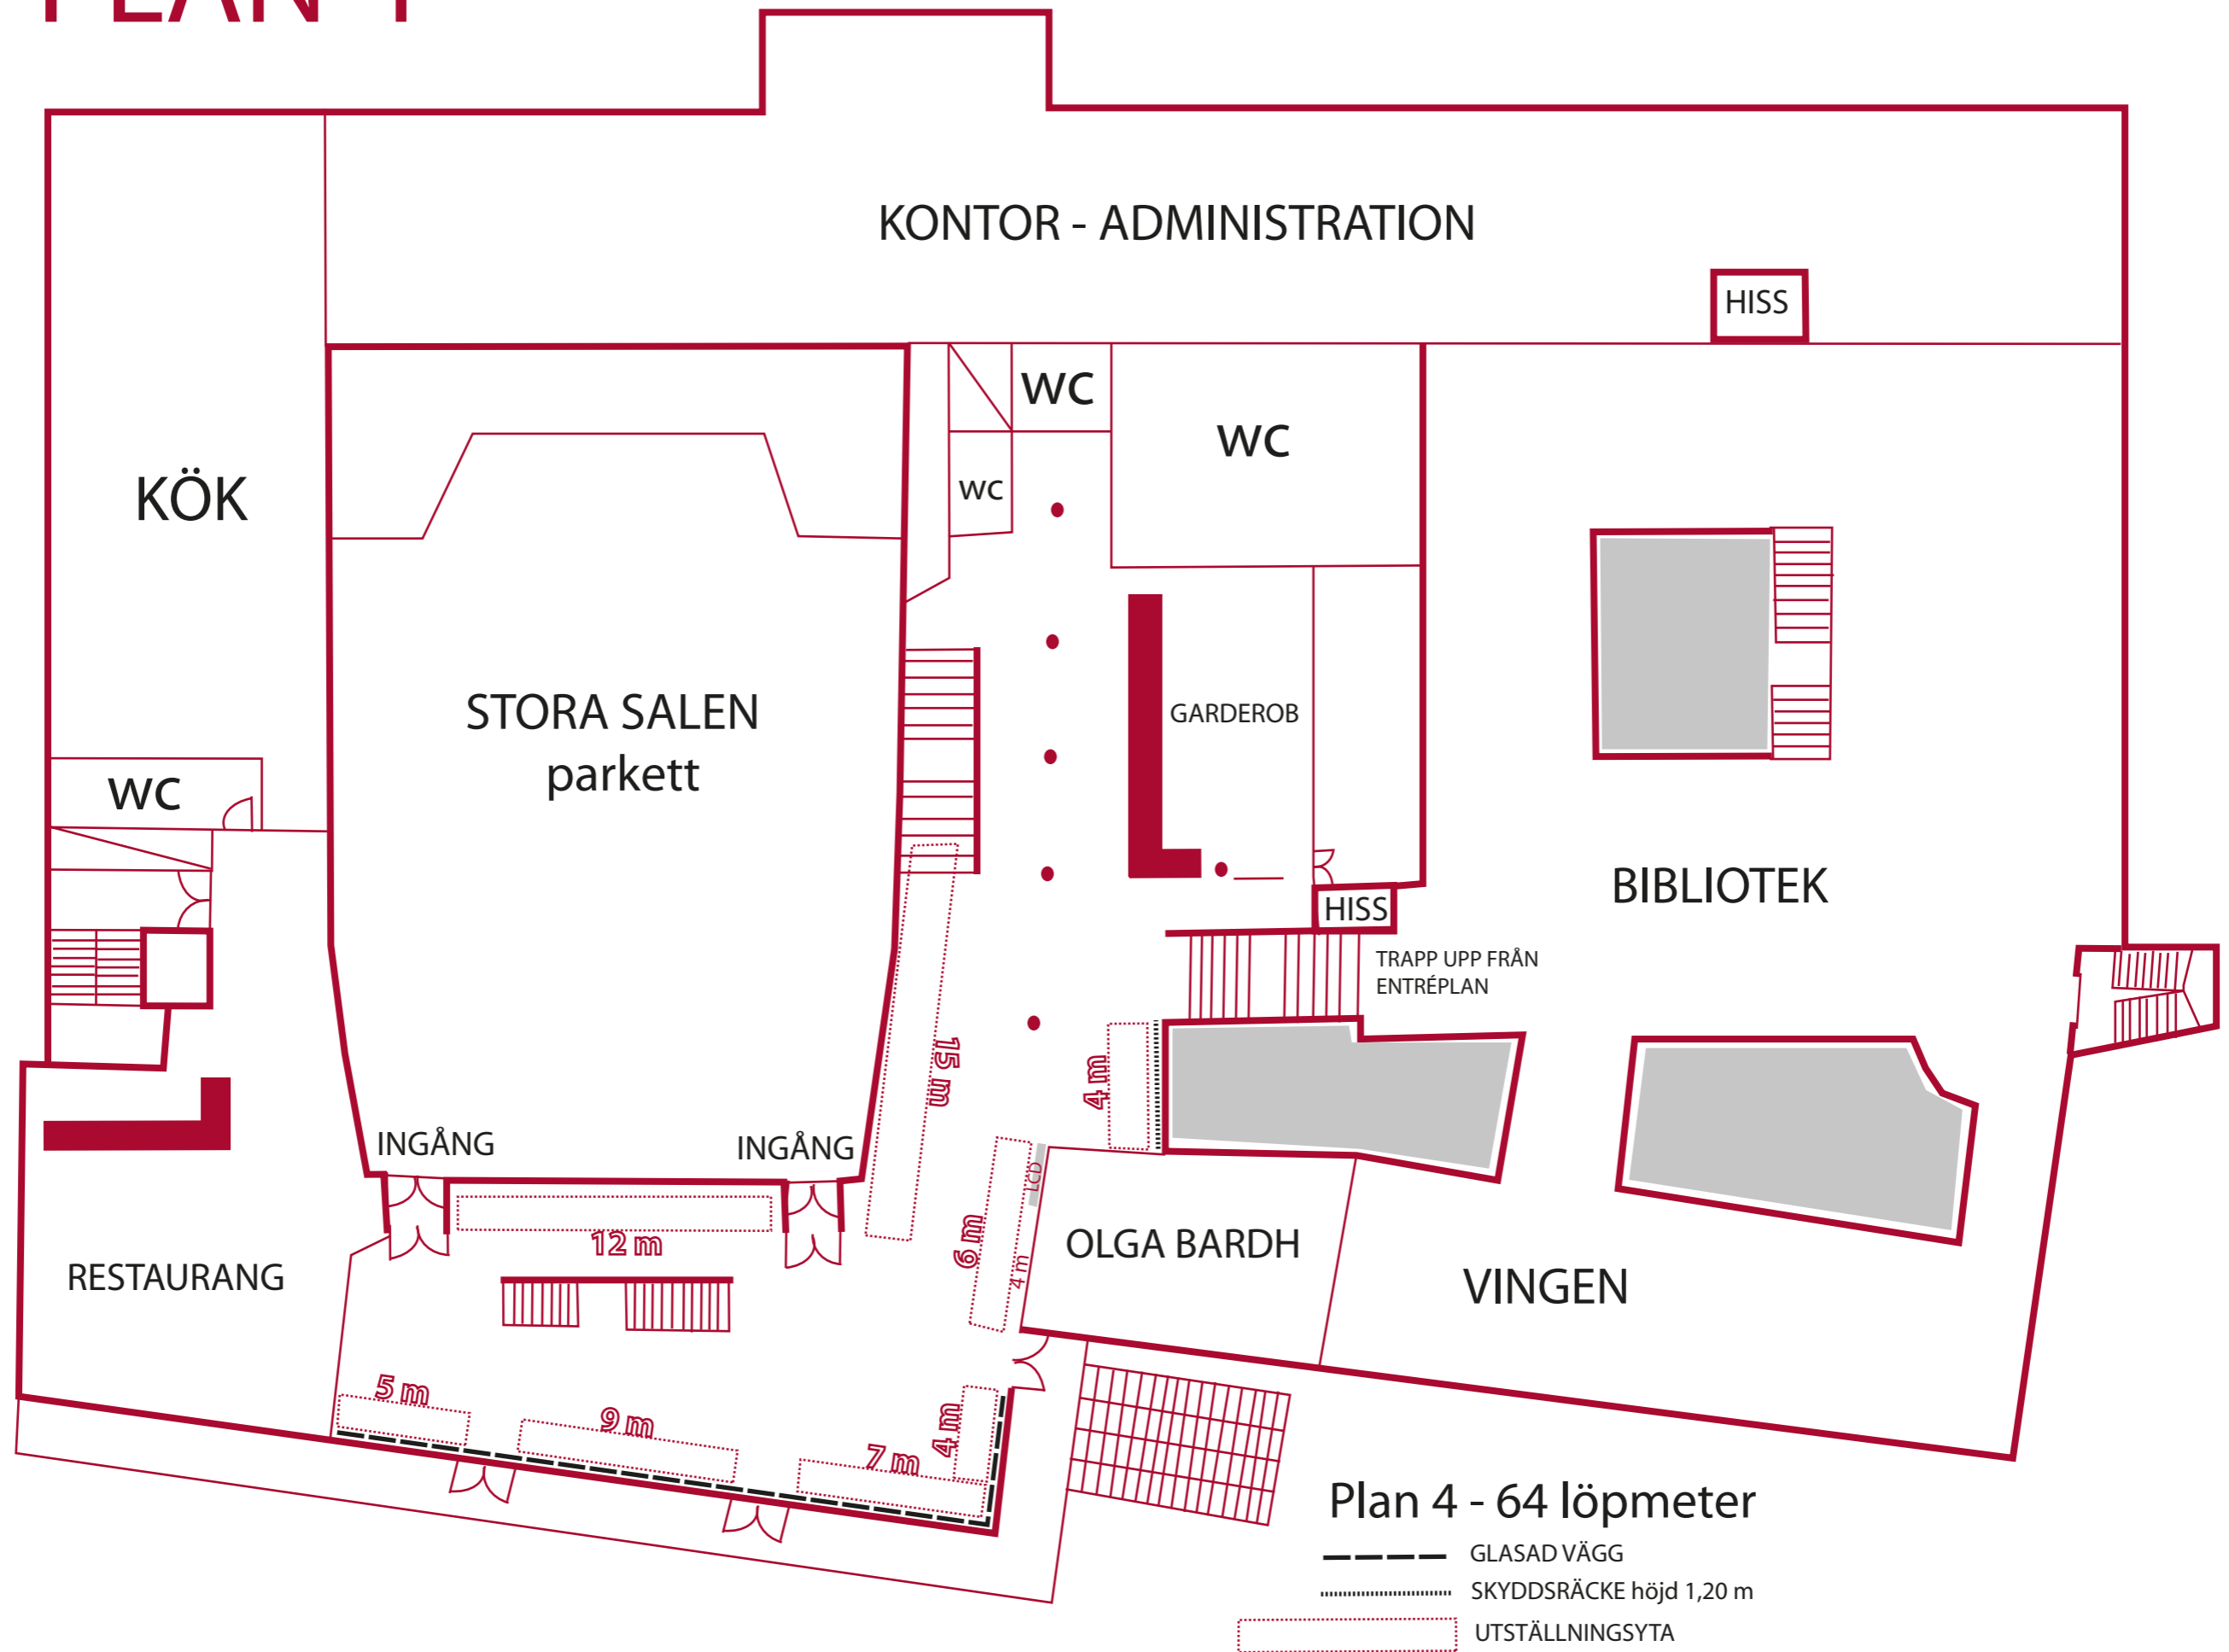

Plan 4 - 64 löpmeter

- GLASAD VÄGG
- ..... SKYDDSRÄCKE höjd 1,20 m
- - - - - UTSTÄLLINGSYTA