


# PLAN 5

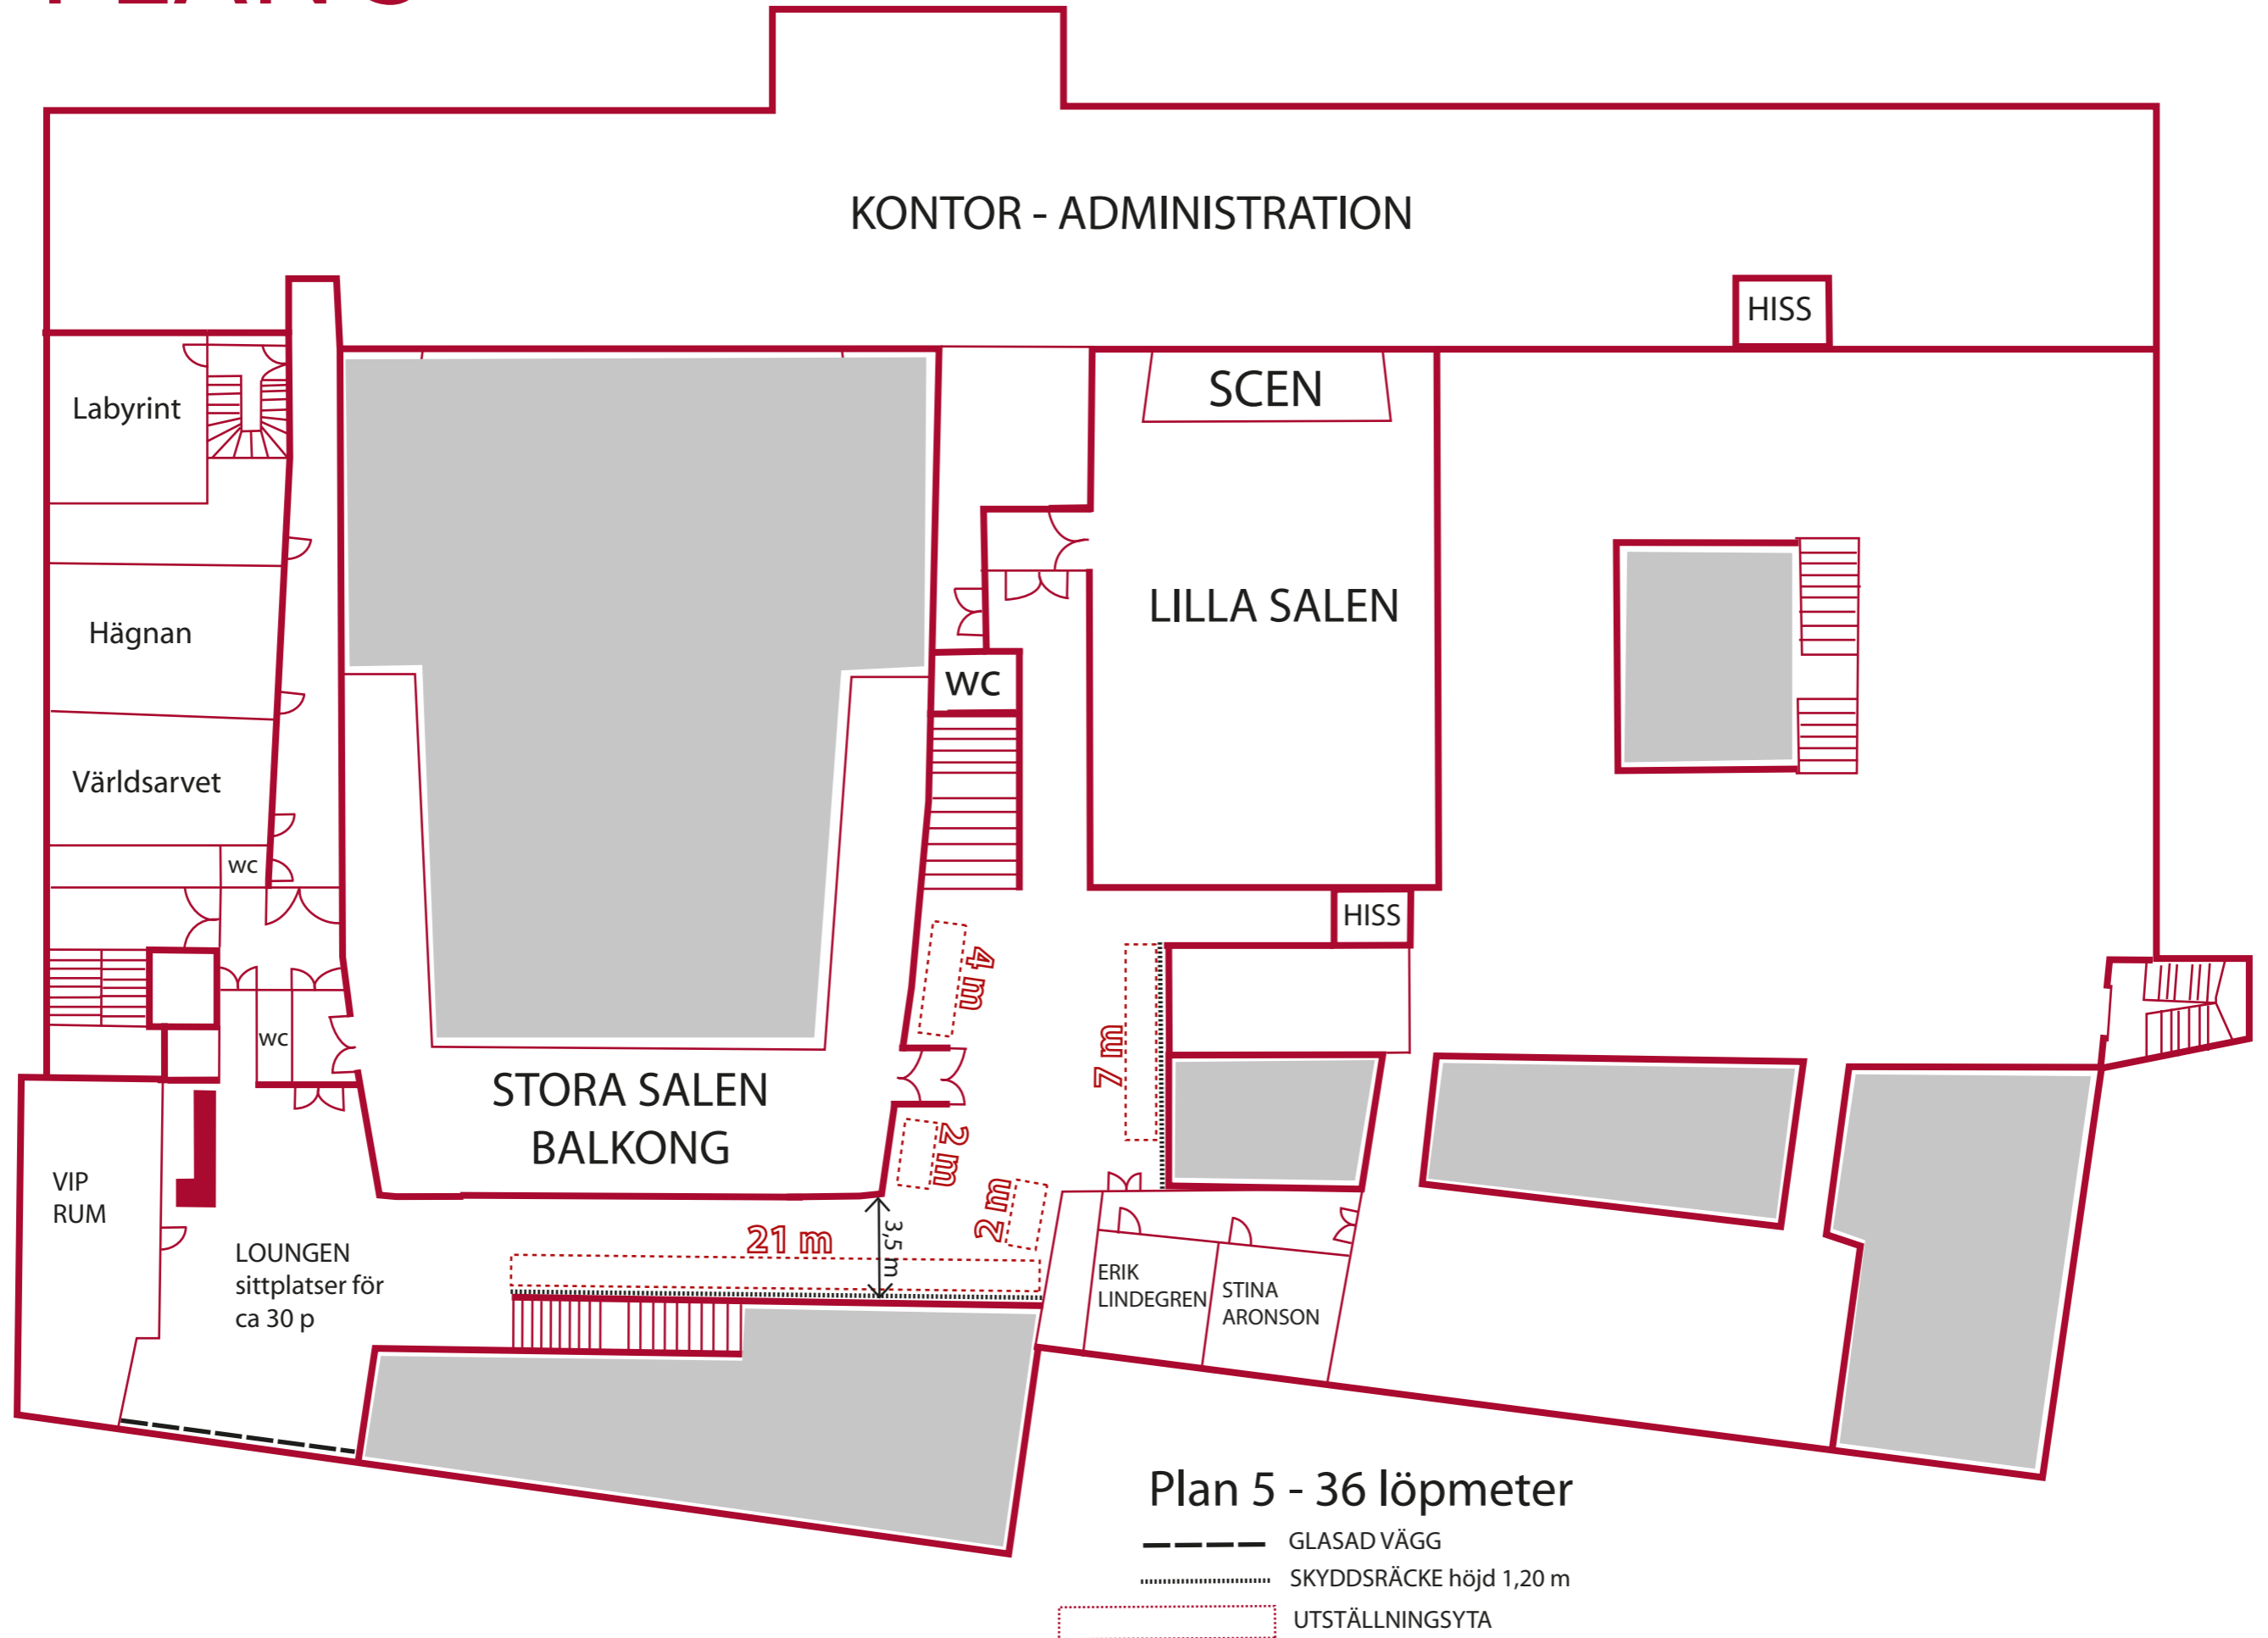

Plan 5 - 36 löpmeter

- GLASAD VÄGG
- ..... SKYDDSRÄCKE höjd 1,20 m
- ..... UTSTÄLLNINGSYTA