



B8

B6

B5

B4

B2

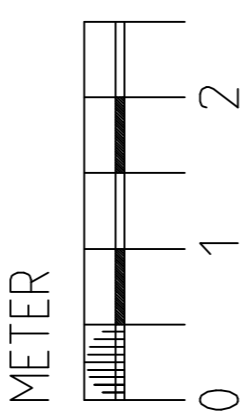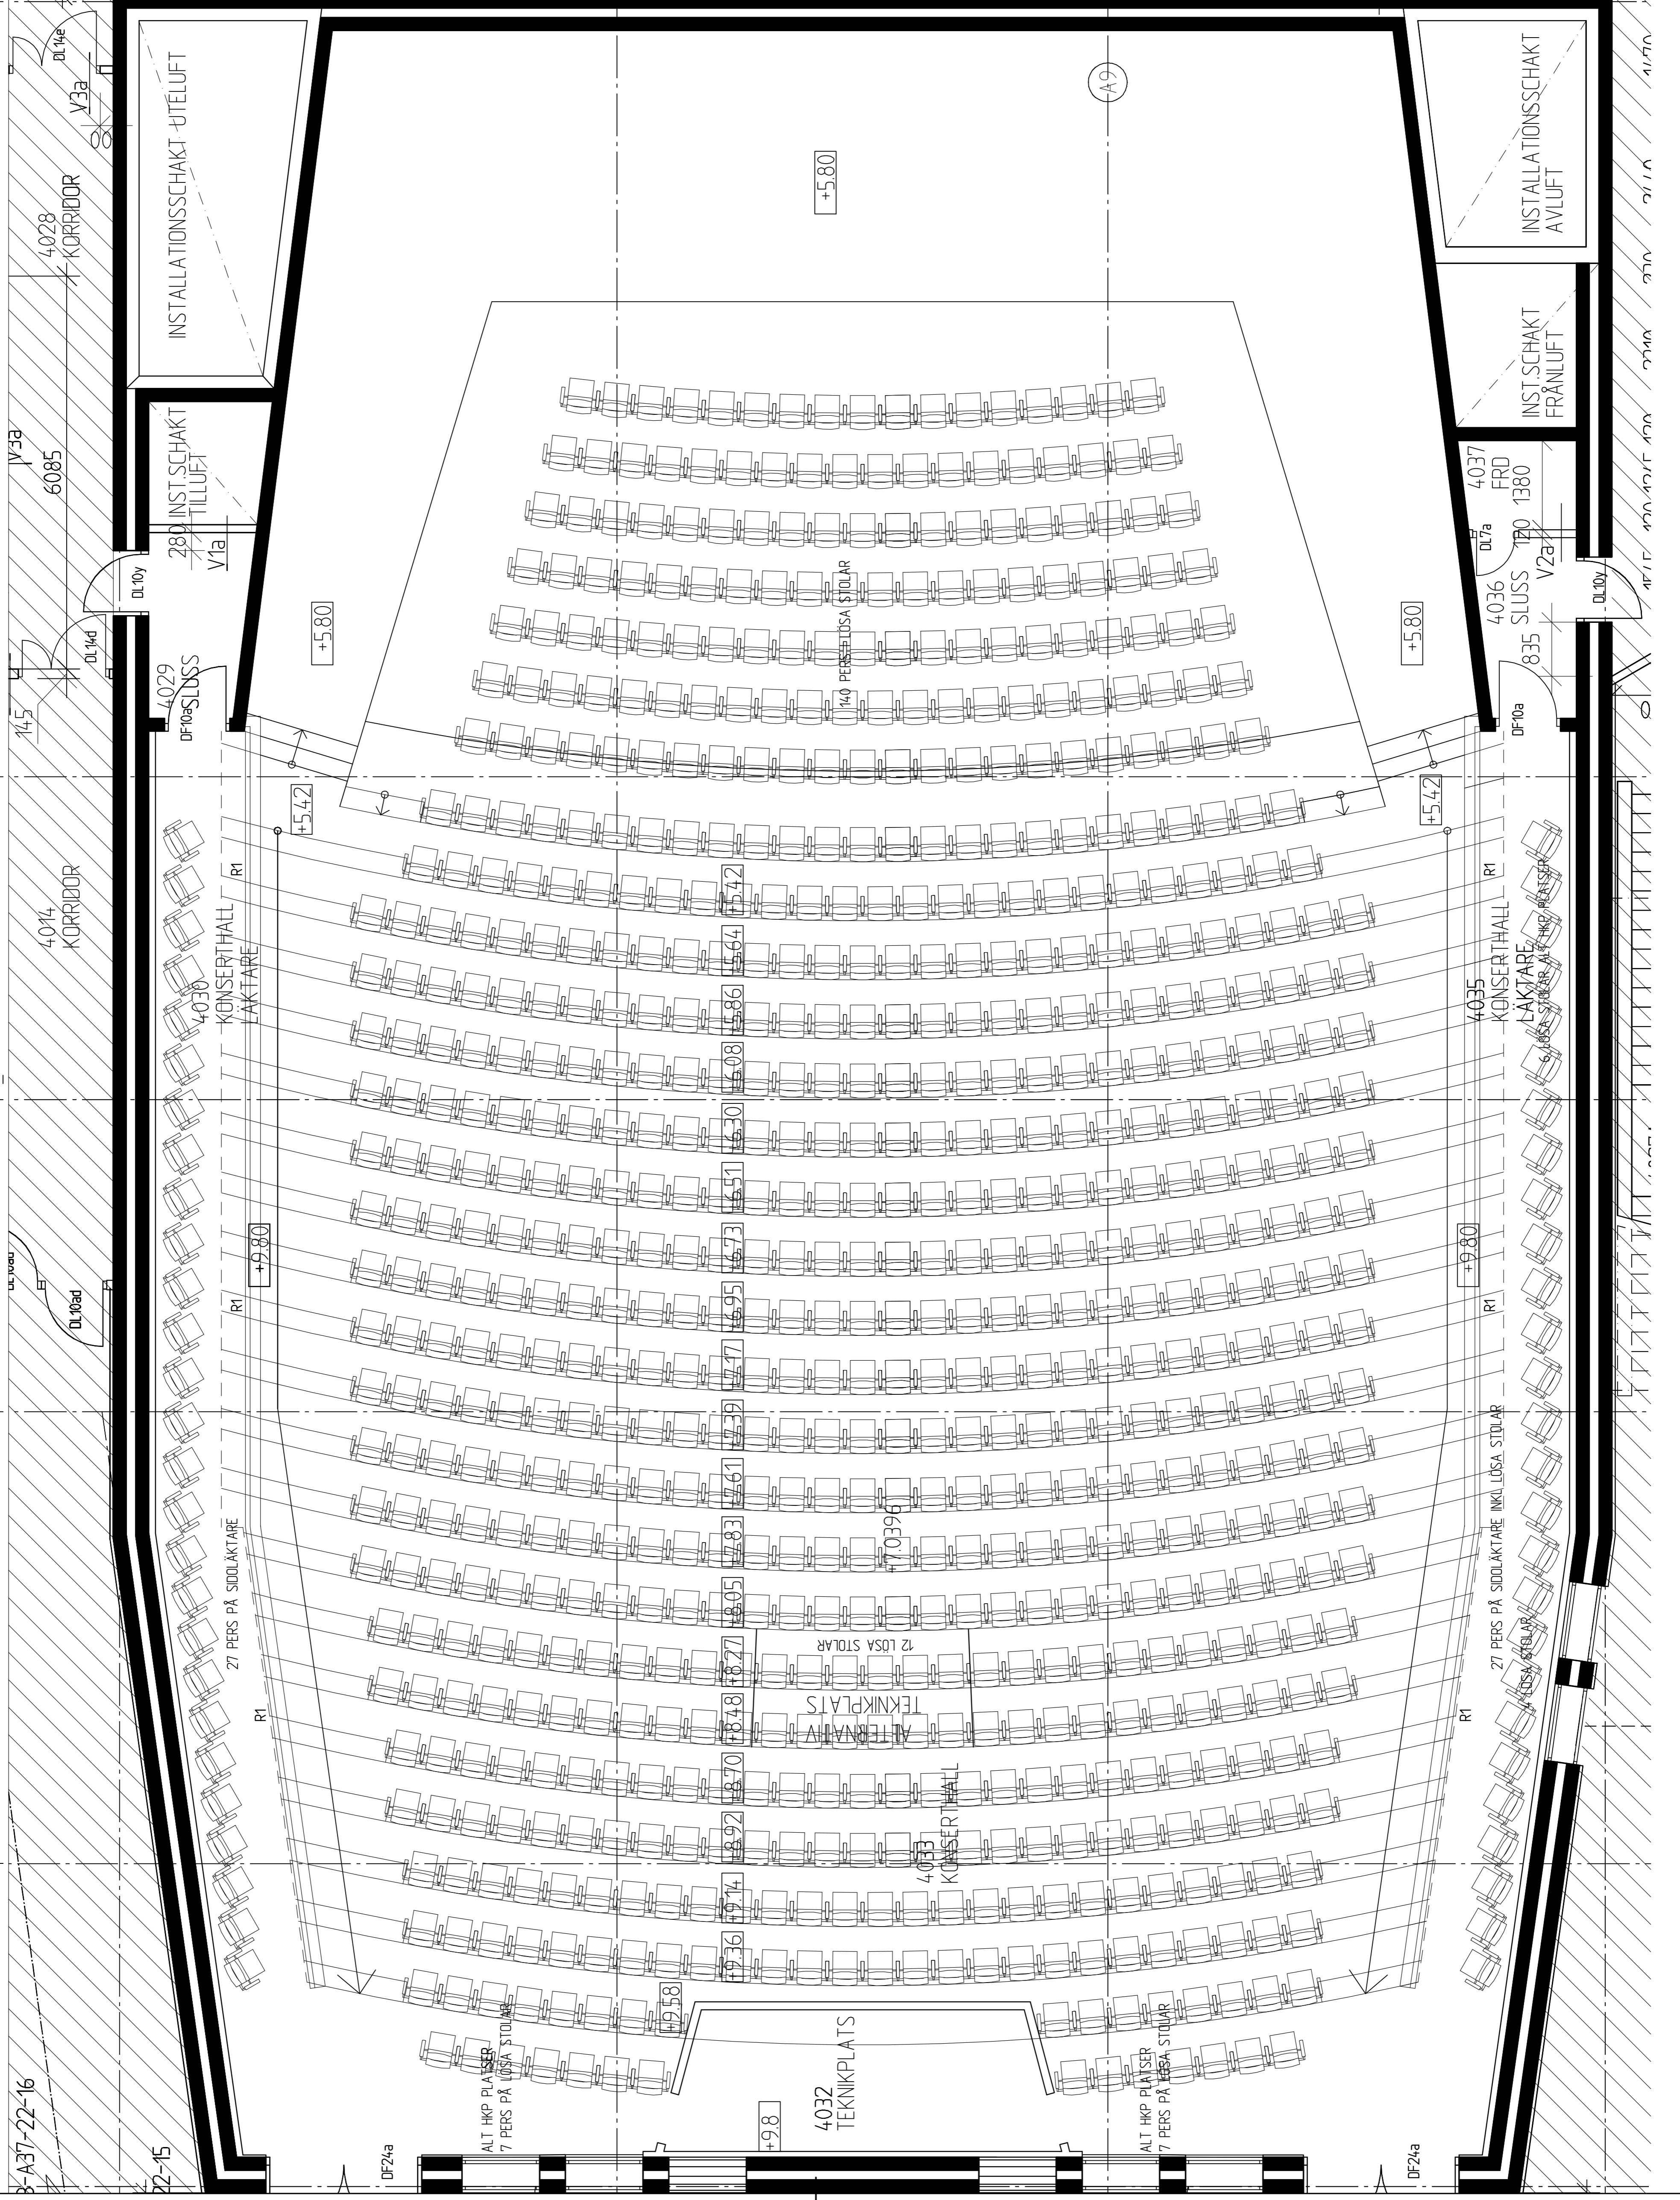

A10

A9

3-A37-22-16

22-15

DF24a

+9.8

DF24a


3-A37-22-16

22-15


DF24a

A	BYGGHANDLING ENL. PM 10 - ARKITEKT	LVR	05-11-01
BET	ANVÄNAREN AVSER	SR	DATA

BYGGHANDLING

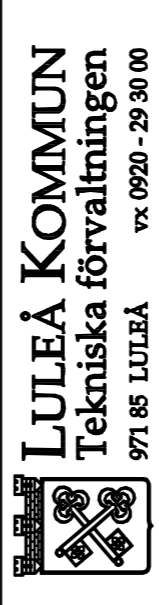

KV. UTTERN LULEÅ
KULTURENS HUS

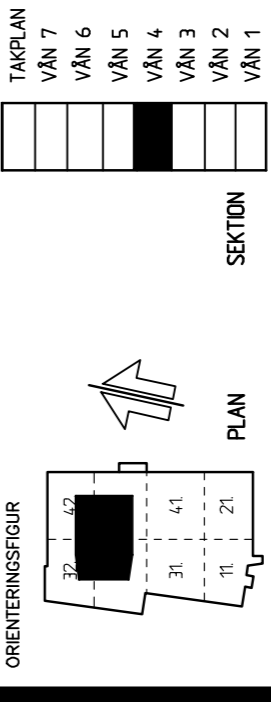

A	TIRSEN & ALL ARKITEKTER	TEL: 0920-203160
K	WSP BYGGPROJEKTERING	TEL: 0920-238300
M	WSP SAMHÄLLSBYGGNAD	TEL: 0920-238300
V	WSP KULTUR	TEL: 0921-538 50 / 0920-280890
E	WSP SYSTEMS	TEL: 0920-238300
I	INREDARE REBE ALL AB	TEL: 0920-222790
II	INREDARE AB	TEL: 0911-68750

UPPRÅP NR	493203-04
BYGGNAD	L. WERNER
ANSVARE	P. HAGGMARK
DATE	2005-11-01
ANSVARE	HANS, TIRSEN

ENTREPRENAD 3
VÄNING 4, KONSERTSALL DELPLAN
MÄTTSÄTTNING, LITTRERING
SKALA A1 150
A3 1100
NUMMER
A30-61-451 A

TEKNIKA FÖRVALTNINGENS INTERNA INREDNING
ORDR. NR
VIT
26111
ARBETS NR
1843
ÄNDRA NR